

Kanton Solothurn
Gemeinde Luterbach

Öffentliche Auflage

Gestaltungsplan
«Bachacker West»

Situation 1:500

Öffentliche Auflage vom 18. September bis 17. Oktober 2026

Vom Gemeinderat beschlossen am 7. September 2026

Die Gemeindepräsidentin Der Gemeindeschreiber

Genehmigt vom Regierungsrat mit RRB Nr. am


Der Staatsschreiber

Publikation im Amtsblatt am

Plan-Nr.	21.0047.00 - 101	
Datum	25.08.2026	
Änderung	A: B: C:	
Format	30 x 184	
Gezeichnet	PP	
Freigabe	RA	
Datei	G-260901_GP_Luterbach_Bachacker-West.pdf	

WAM ING	WAM Planer und Ingenieure AG	WAM Planer und Ingenieure AG
	Florastrasse 2	Münzrain 10
	4502 Solothurn	3005 Bern
	T +41 (0)32 625 27 27	T + 41 (0) 31 326 43 43
	Wam-so@wam-ing.ch	Wam-be@wam-ing.ch
	www.wam-ing.ch	SQA-Zertifikat ISO 9001

Plot-Datum 14.09.2026

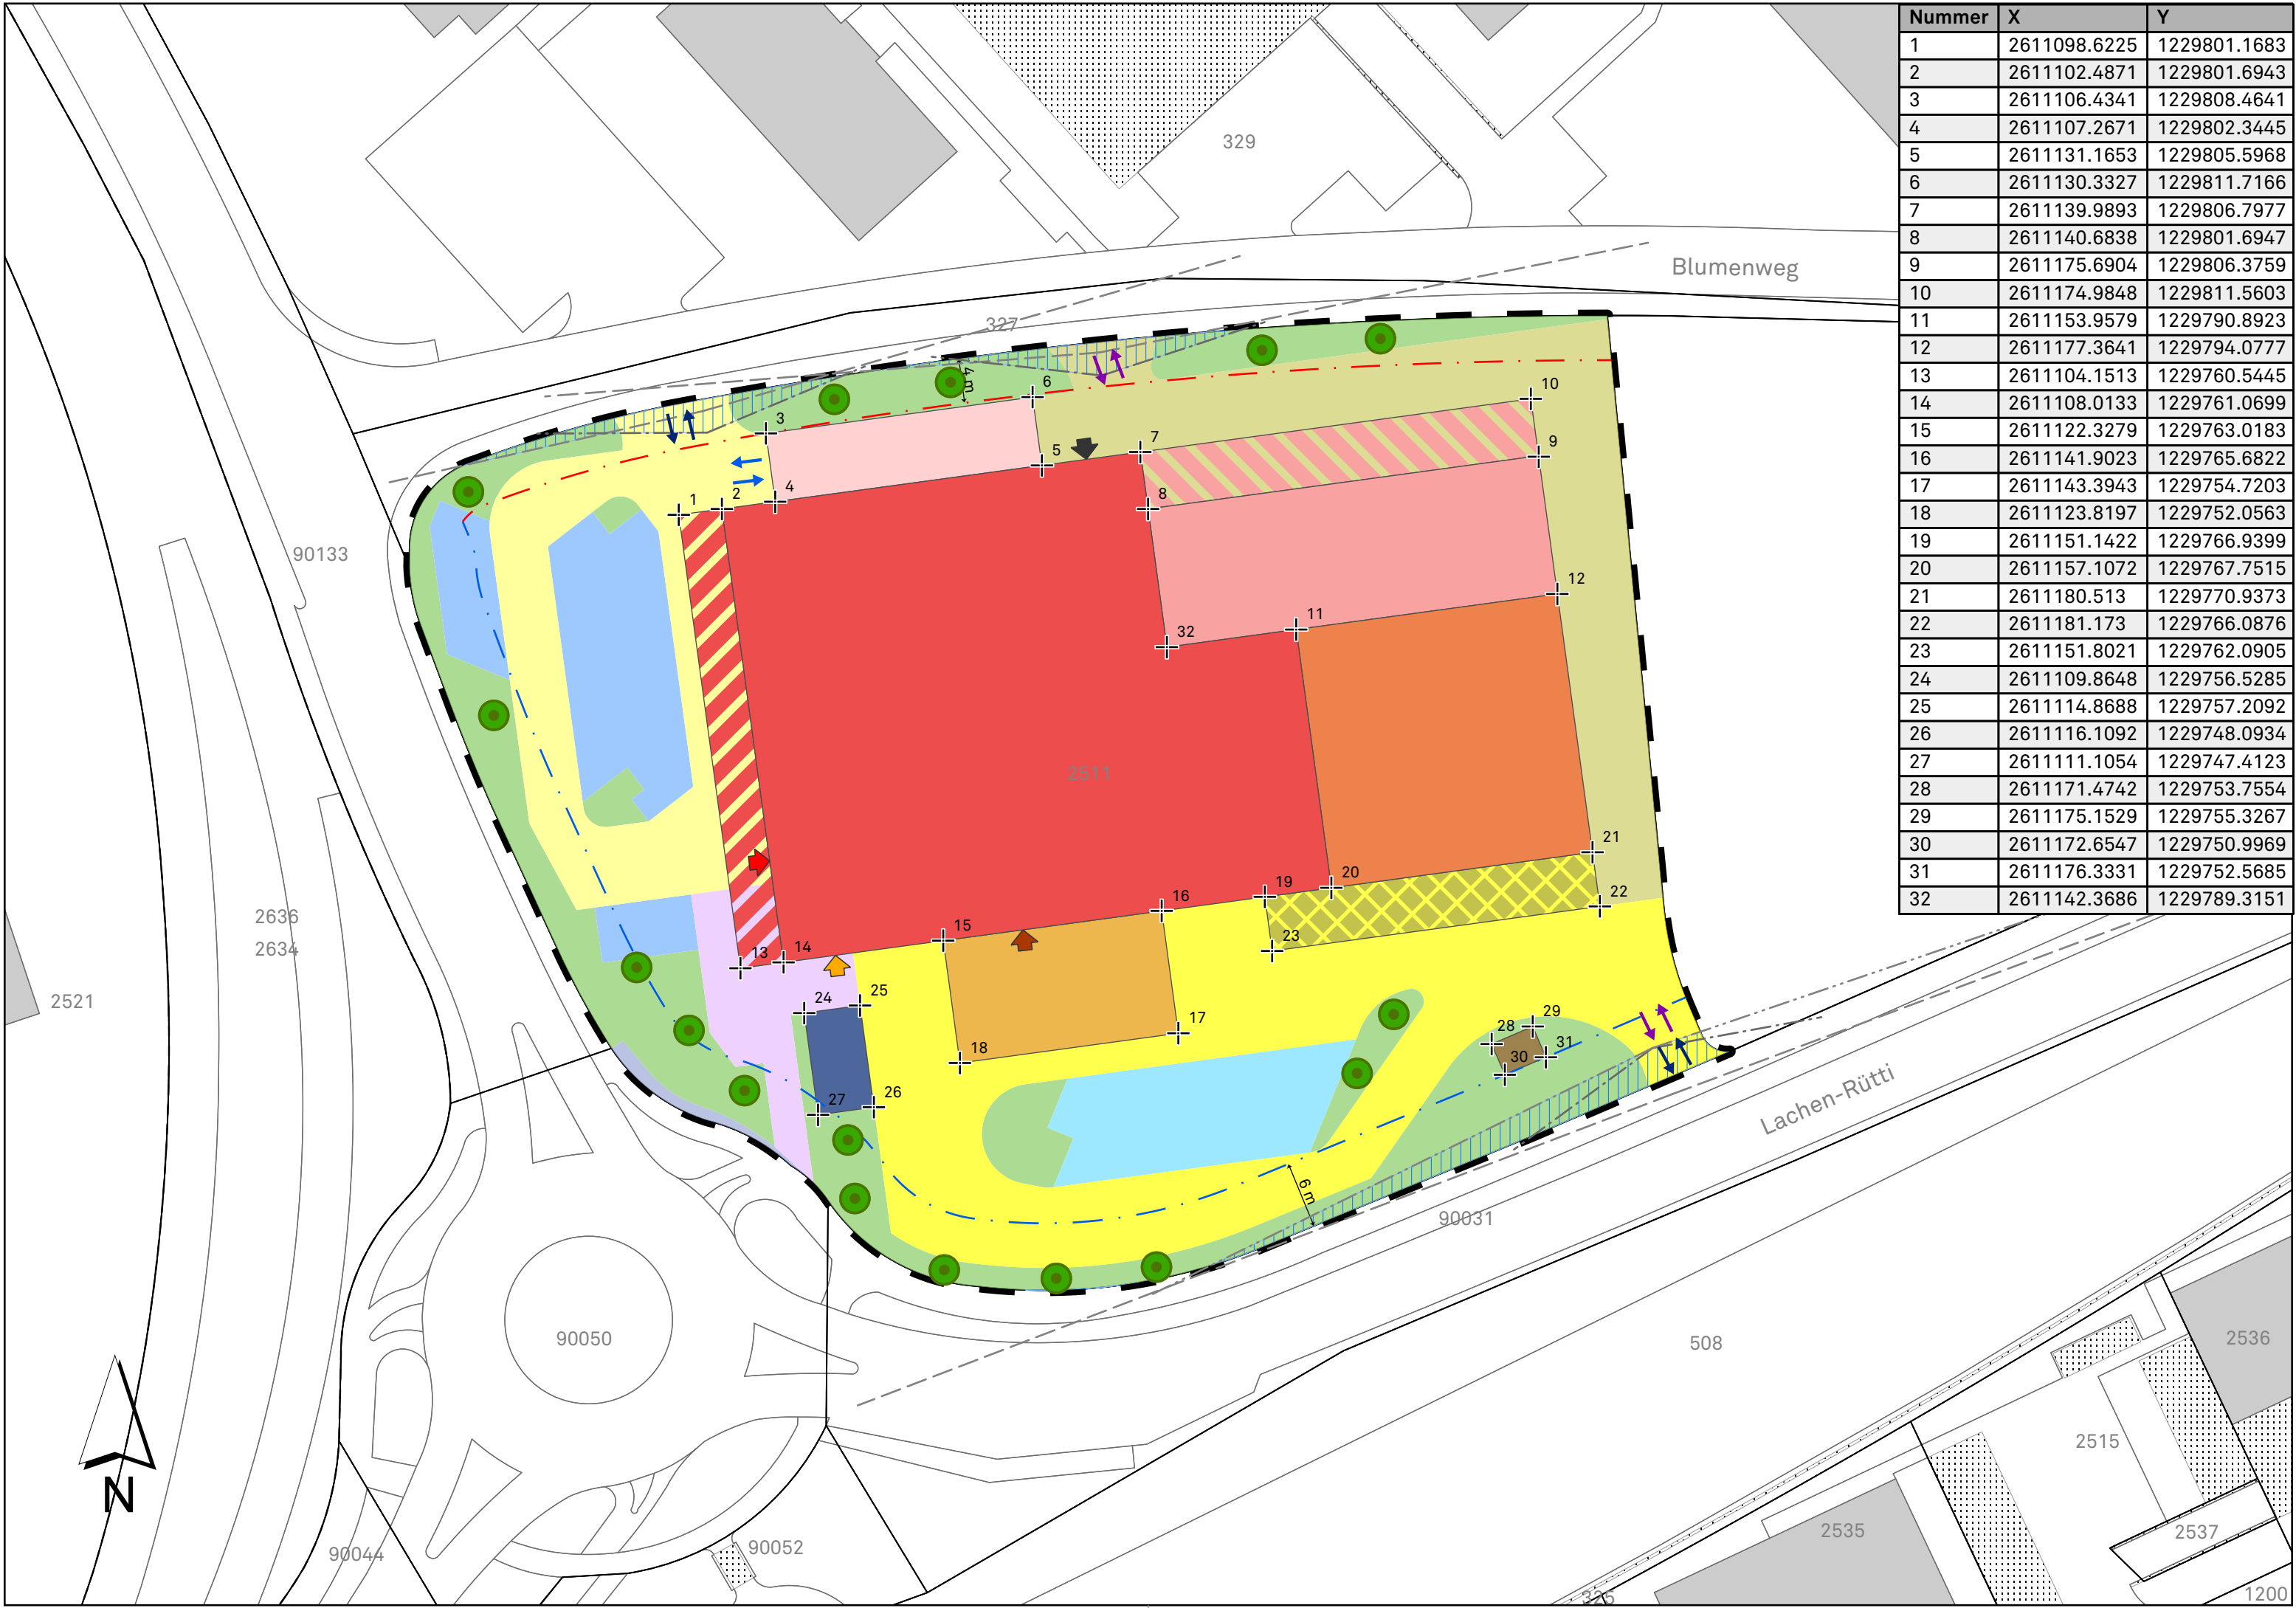

Nummer	X	Y
1	2611098.6225	1229801.1683
2	2611102.4871	1229801.6943
3	2611106.4341	1229808.4641
4	2611107.2671	1229802.3445
5	2611131.1653	1229805.5968
6	2611130.3327	1229811.7166
7	2611139.9893	1229806.7977
8	2611140.6838	1229801.6947
9	2611175.6904	1229806.3759
10	2611174.9848	1229811.5603
11	2611153.9579	1229790.8923
12	2611177.3641	1229794.0777
13	2611104.1513	1229760.5445
14	2611108.0133	1229761.0699
15	2611122.3279	1229763.0183
16	2611141.9023	1229765.6822
17	2611143.3943	1229754.7203
18	2611123.8197	1229752.0563
19	2611151.1422	1229766.9399
20	2611157.1072	1229767.7515
21	2611180.513	1229770.9373
22	2611181.173	1229766.0876
23	2611151.8021	1229762.0905
24	2611109.8648	1229756.5285
25	2611114.8688	1229757.2092
26	2611116.1092	1229748.0934
27	2611111.1054	1229747.4123
28	2611171.4742	1229753.7554
29	2611175.1529	1229755.3267
30	2611172.6547	1229750.9969
31	2611176.3331	1229752.5685
32	2611142.3686	1229789.3151

Genehmigungsinhalt

Geltungsbereich

Baubereiche

- Baubereich A
- Baubereich A - Auskragung
- Baubereich B
- Baubereich C
- Baubereich C - Vordach
- Baubereich Aussenverkauf
- Baubereich Rampe Einstellhalle
- Baubereich Tankstelle
- Baubereich Ladestation
- Baubereich Informationsanlage

Aussenraum

- Verkehrsfläche Fuss- und Veloverkehr
- Verkehrsfläche Tankstelle, Shop, Gesundheitszentrum
- Verkehrsfläche Fachmarkt, Gesundheitszentrum
- Verkehrsfläche Anlieferung
- Parkierung Shop, Gesundheitszentrum
- Parkierung Fachmarkt
- Grünfläche
- zu setzender Baum (Lage ungenau)

Gebäudezugänge (Lage ungenau)

- Kundenzugang Fachmarkt
- Kundenzugang Shop
- Kundenzugang Gesundheitszentrum
- Notfallzugang Gesundheitszentrum

Erschliessung

- Ein- / Ausfahrt PKW
- Ein- / Ausfahrt Einstellhalle
- Ein- / Ausfahrt LKW
- Sichtfeld freizuhalten

Orientierungsinhalt

- Öffentlicher Fussweg (Projekt Kanton)
- Sichtweite Fahrbahn
- Sichtweite Fussgänger
- Sichtweite Velo
- Baulinie kantonal
- Baulinie kommunal