


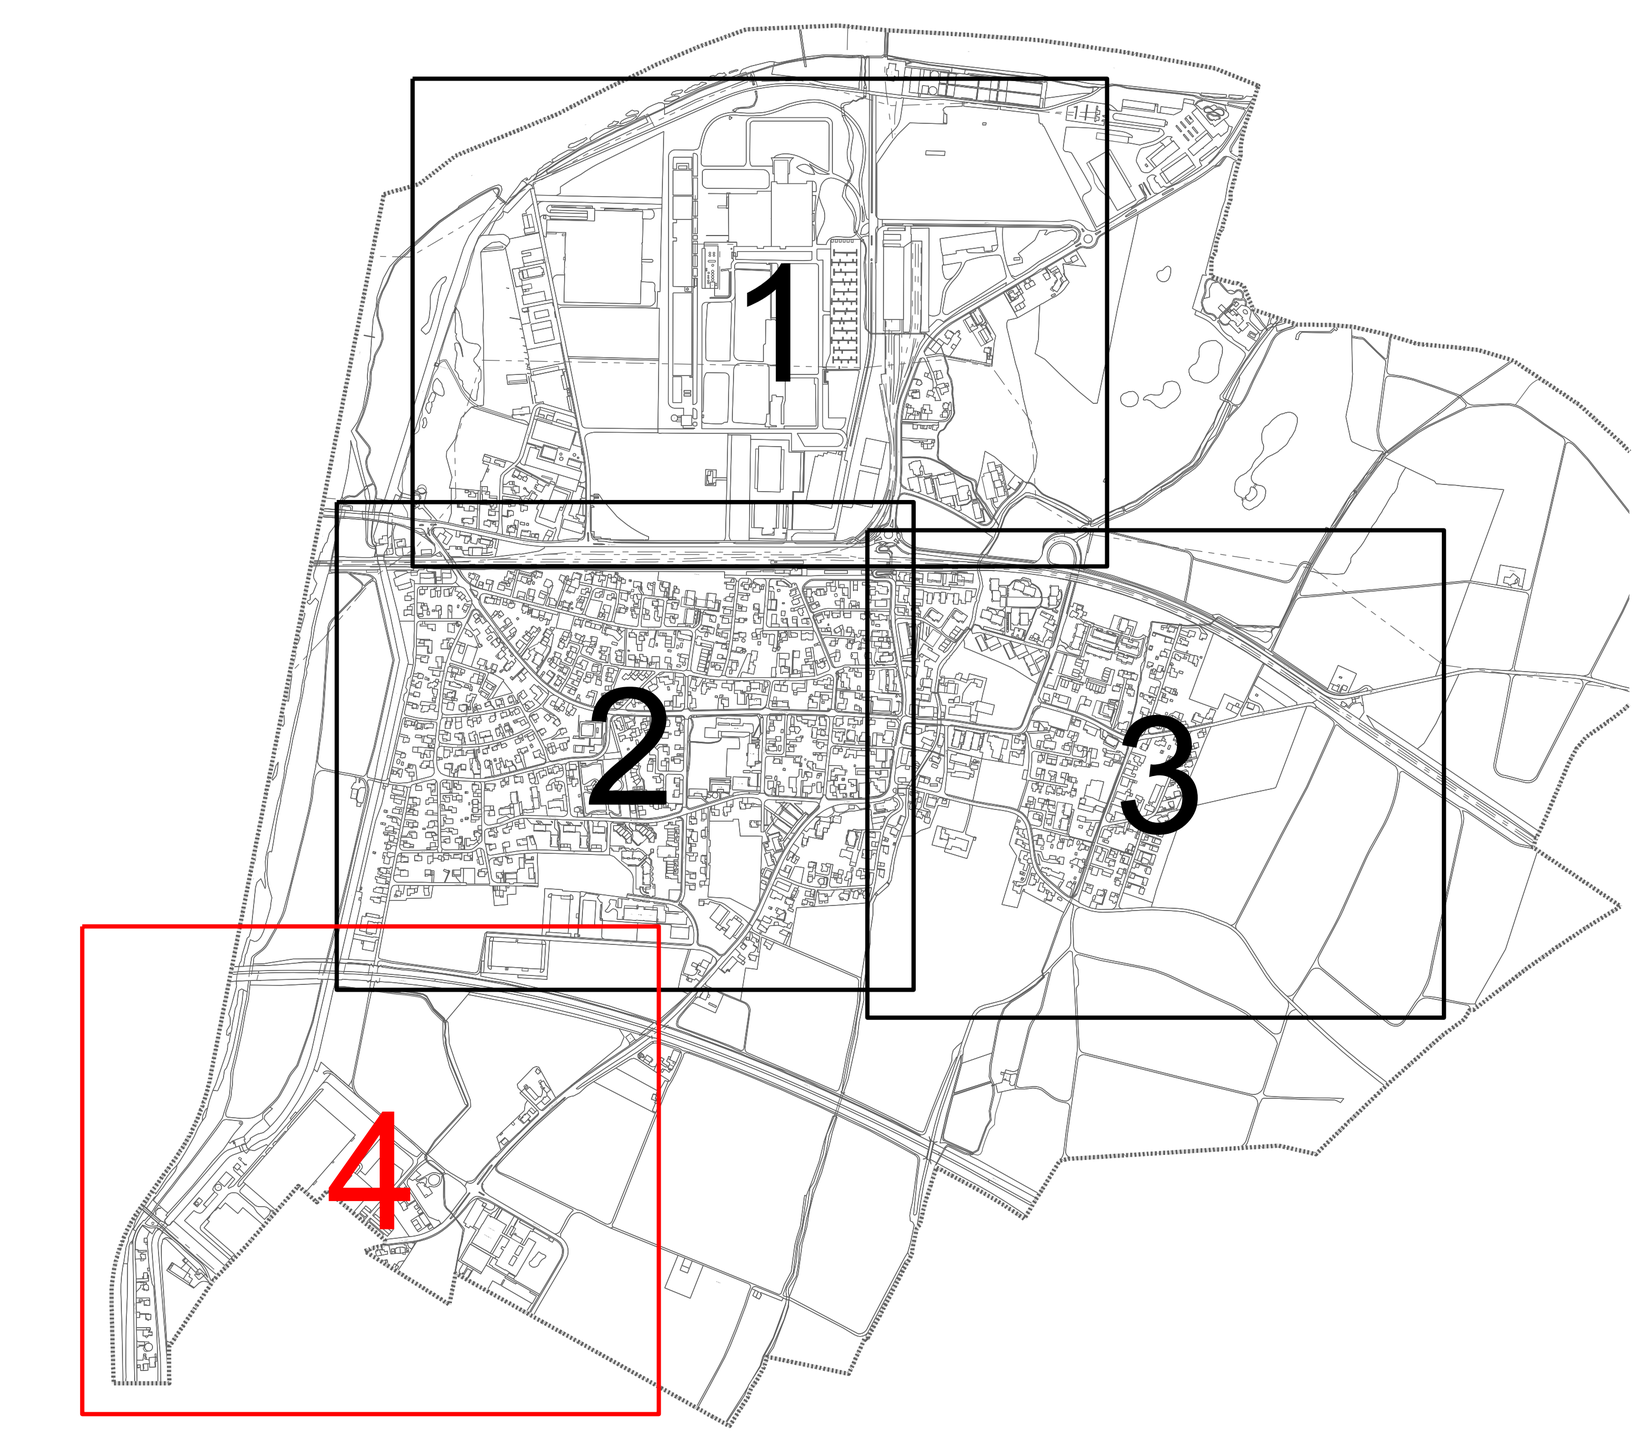

Legende:

projektiert	bestehend	
		Geltungsbereich
		Markierung
30	30	Bodenmarkierung «Tempo 30»
		Parkfeld Blaue Zone
	2.50 / 5.05	Signal
X		Signal aufheben
		Abbruch
		Schwammstadt-Massnahme (nicht Gegenstand der Auflage)


W NORDEN O S

Zur besseren Lesbarkeit sind die Parkfelder im Plan farblich ausgefüllt dargestellt. Markiert werden aber nur die Begrenzungslinien.

Detail Signal:

Zoneneingang

Zonenausgang

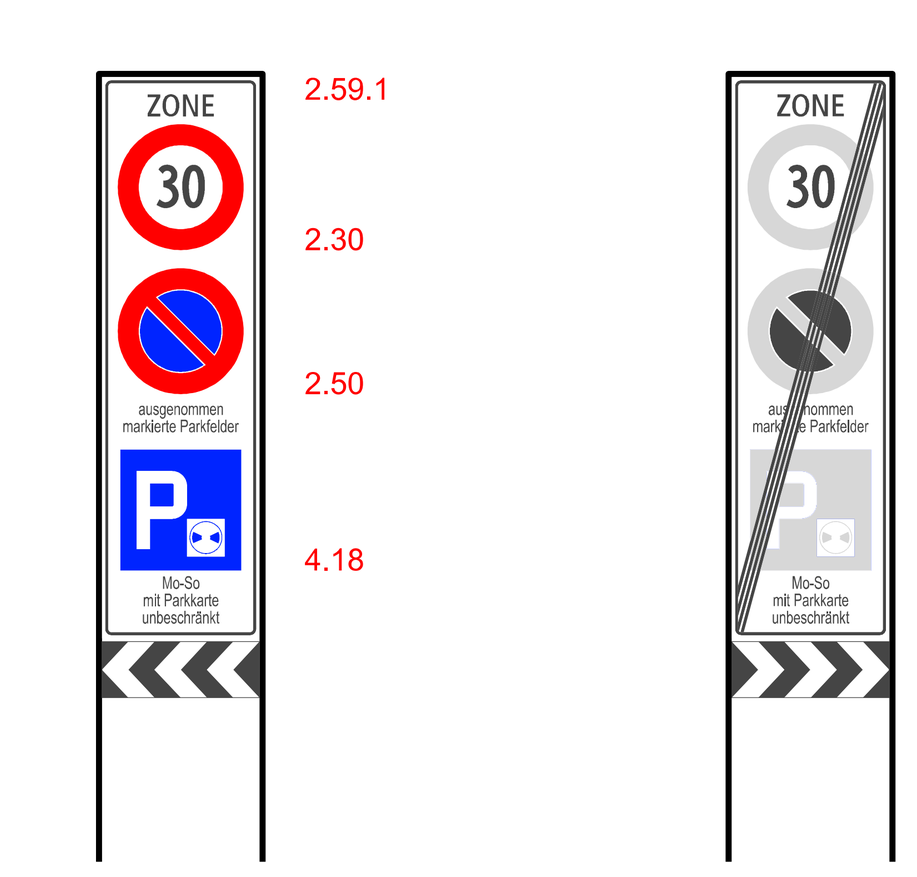

Kanton Solothurn
Gemeinde Luterbach

Einführung Tempo 30 und Blaue Zone
auf Gemeindestrassen

Signalisations- und Markierungsplan
Plan 4

Auflageplan

Situation 1:1000

Plan Nr.	**21.0186.00 - 201.4**
Datum	07.09.2026
Änderungen	A: B: C:
Format	45 x 126
Gezeichnet	pp
Freigabe	
Datei	P:\\21.0186.00\6_Plaene\WAM\OpenRoads\ ti-201.4_Sign_Marki.dgn

WAM ING

WAM Planer und Ingenieure AG
Florastrasse 2
4502 Solothurn
T +41 (0)32 625 27 27
wam-so@wam-ing.ch
www.wam-ing.ch

WAM Planer und Ingenieure AG
Münzrain 10
3005 Bern
T +41 (0)31 326 43 43
wam-be@wam-ing.ch
SQS-Zertifikat ISO 9001

Plot Datum 13.11.2026